


	Simple prise encastrée (indication hauteur d'encastrément)		Prise VMC		Point lumineux
	Double prise encastrée (indication hauteur d'encastrément)		Prise Pompe A Chaleur		Point lumineux en applique
	Simple prise apparente (indication hauteur de pose)		Prise téléphone		Spot LED
	Simple prise encastrée pour lave-linge		Prise TV		Applique LED encastrée
	Prise pour sèche-serviette		Prise UTP/ETHERNET		Eclairage TL
	Prise pour four		Point de raccordement PROXIMUS		Interrupteur unidirectionnel
	Prise pour frigo		Point de raccordement VOO		Interrupteur multidirectionnel
	Prise lave-vaisselle		Tableau de distribution		Interrupteur bipolaire
	Prise taque		Détecteur		Interrupteur sur minuterie
	Simple prise extérieure		Bouton d'alarme incendie		Bloc autonome Eclairage de sécurité

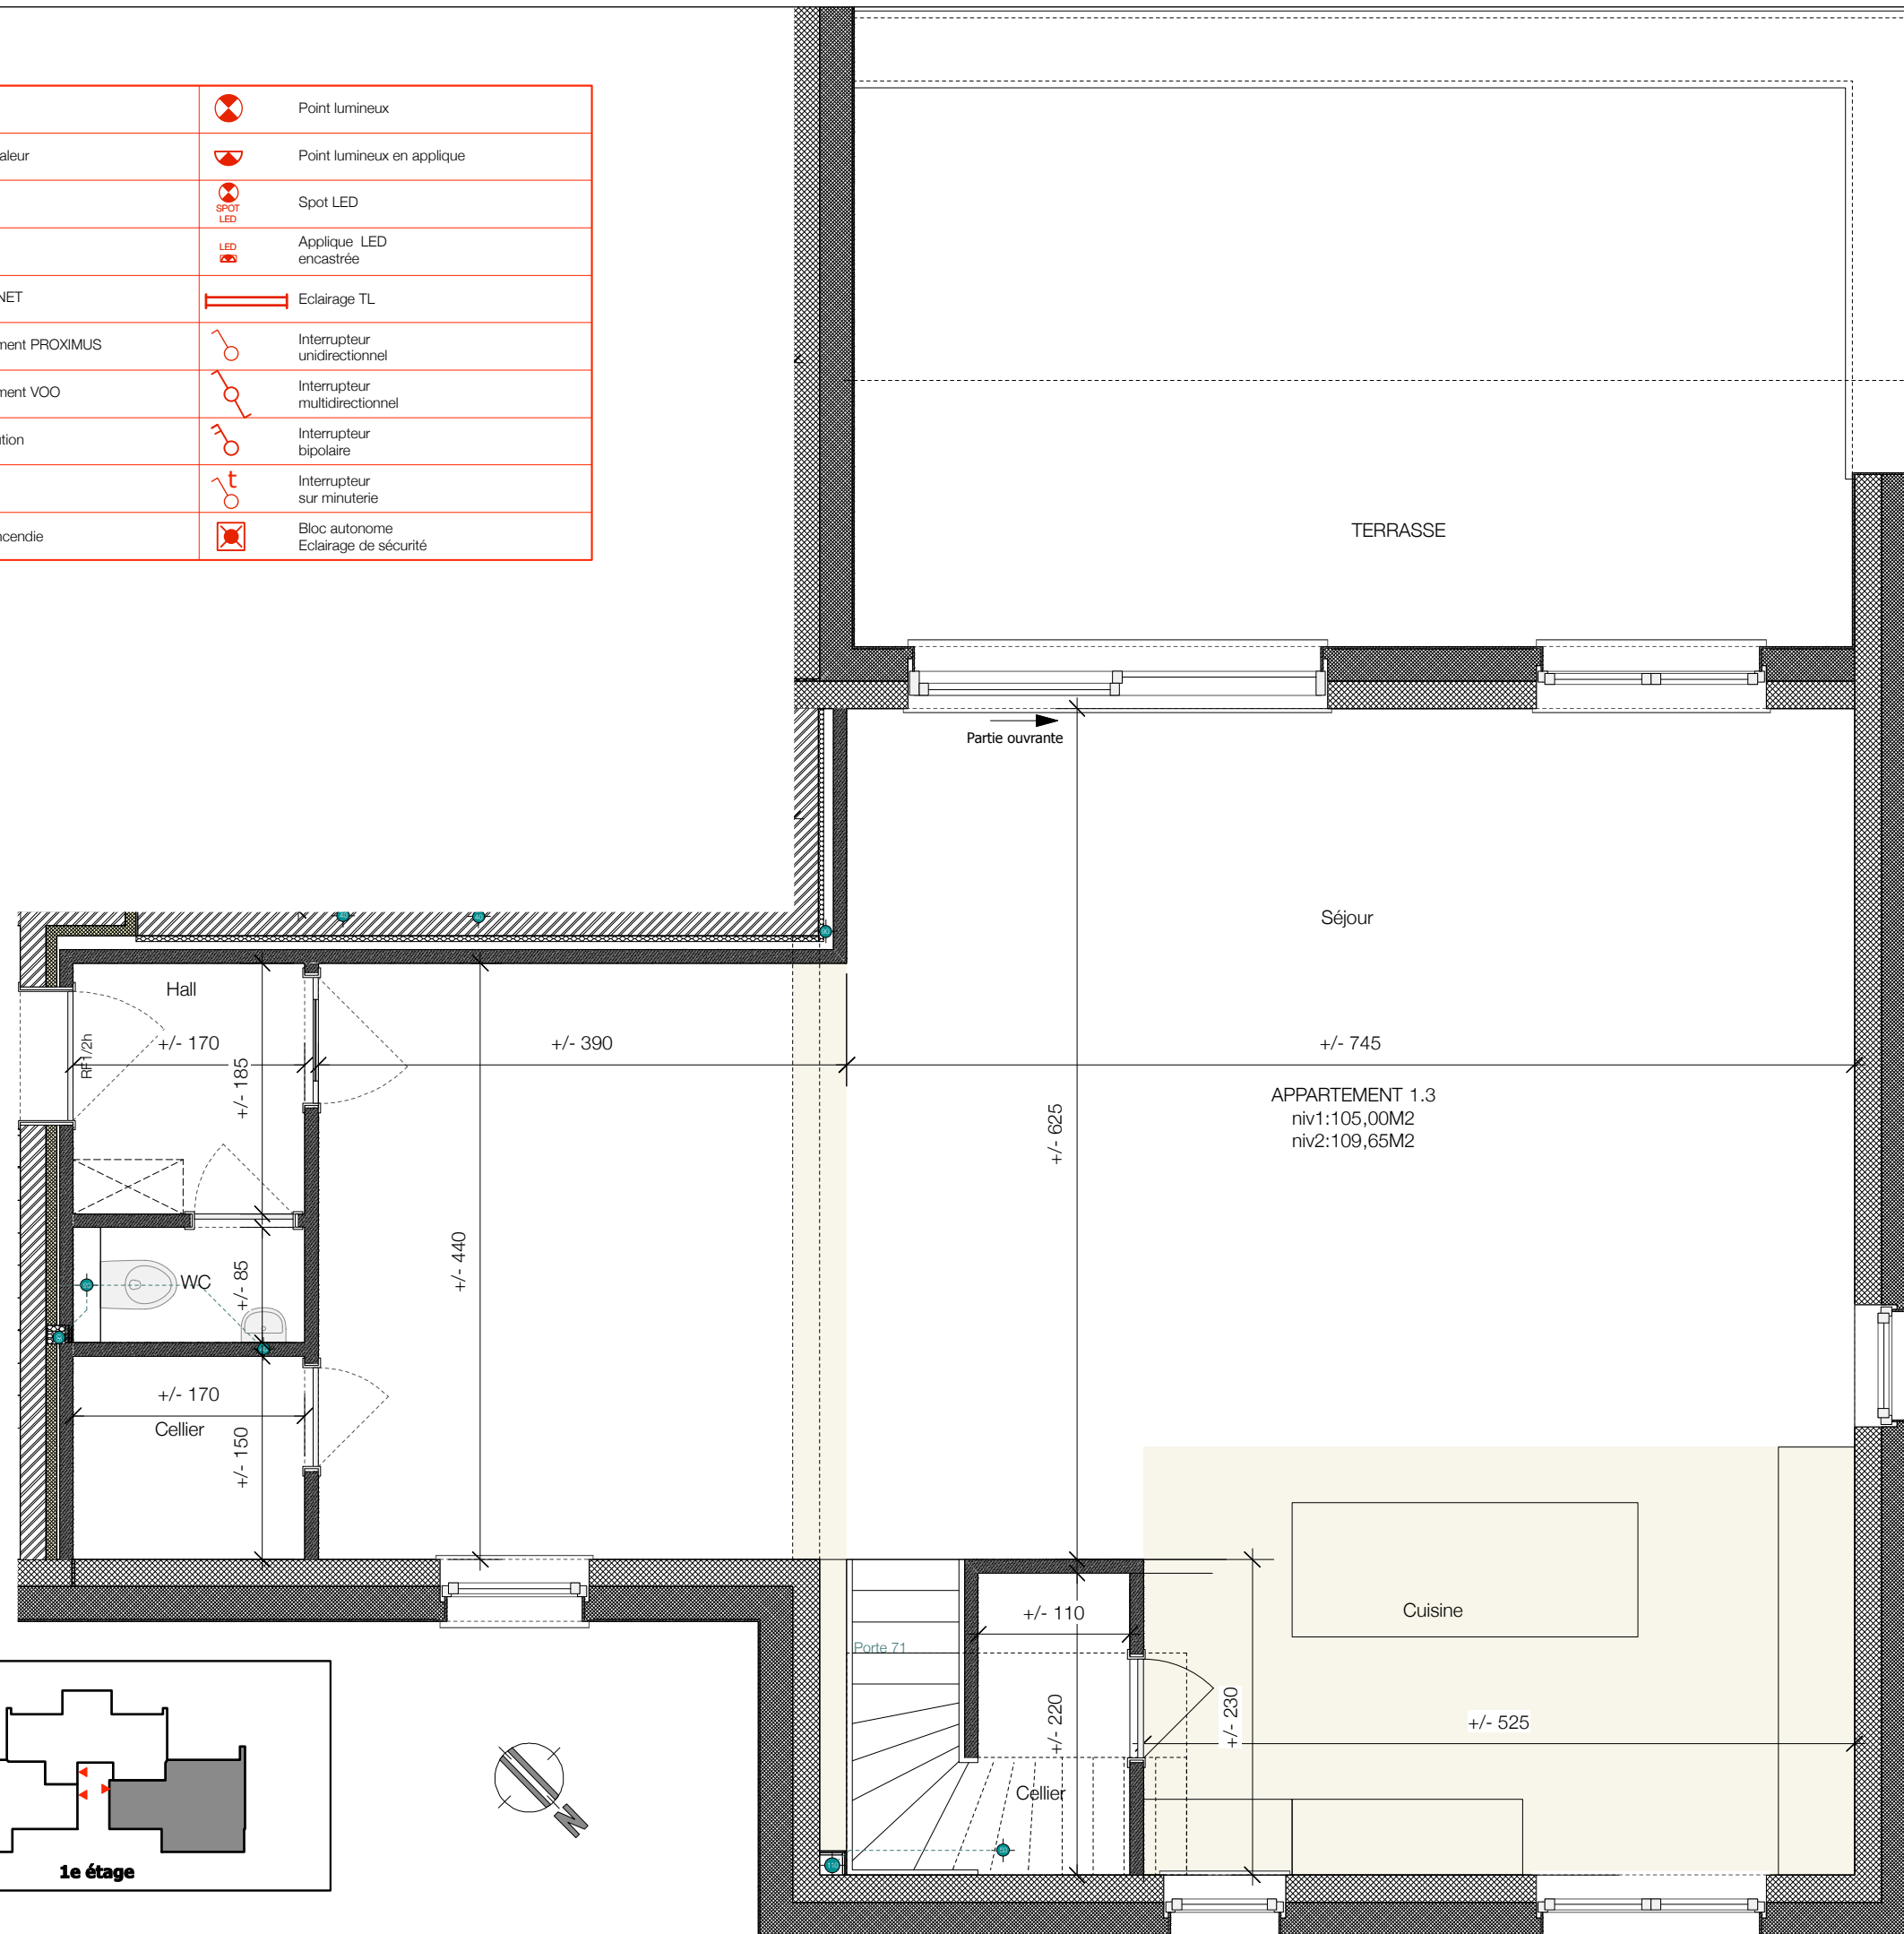

Indice C : 08/09/2016: Faux-plafond de cuisine


éch. 2cm/m

TERRE DE BRUYERE Construct

Rue de la Bruyère, 143  
1330 RIXENSART

**APPARTEMENT 1.3 (1e niveau)**

AAKV sprl  
Atelier d'architecture  
32 route de Genval - 1380 Lasne  
T: 02/344.74.65 ° F: 02/344.01.54 ° info@aakv.be

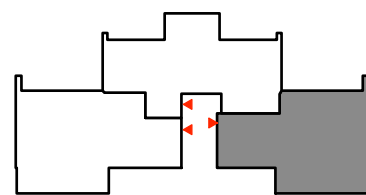

1e étage

